


SISTEMA PERSPECTIVO CÓNICO

PERSPECTIVA CÓNICA INTERIOR


Realiza perspectiva cónica central de la cocina y entrada, eligiendo el punto de vista adecuado, sabiendo que la altura de las estancias es de 2,80m y que el punto de vista se encuentra a 1,8m.

Las alturas estandar de los muebles son: encimera 90cm / mesa comedor 70cm / sillas 40cm banquetas altas 70cm. El resto del mobiliario admite variaciones. Escala de la planta 1:50

ESCALA → 1:25 $\left\{ \begin{array}{l} 1:100 \text{ a } 1:25 \text{ (x4) alturas} \\ 1:50 \text{ a } 1:25 \text{ (x2) medidas en planta} \end{array} \right.$

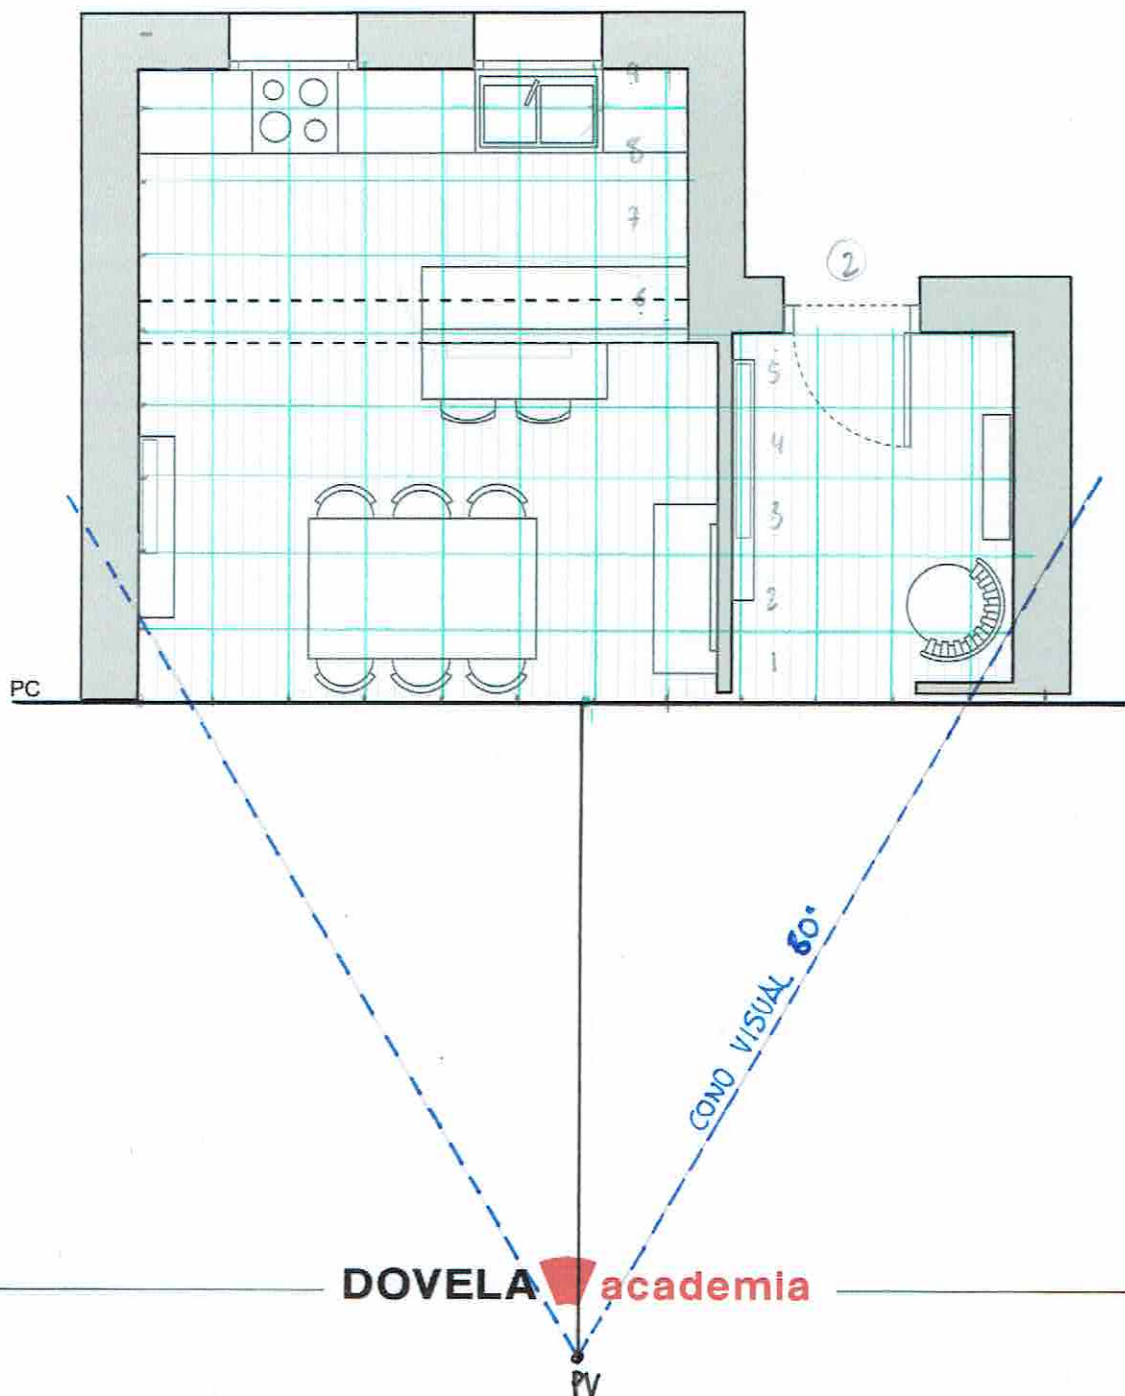

SISTEMA PERSPECTIVO CÓNICO

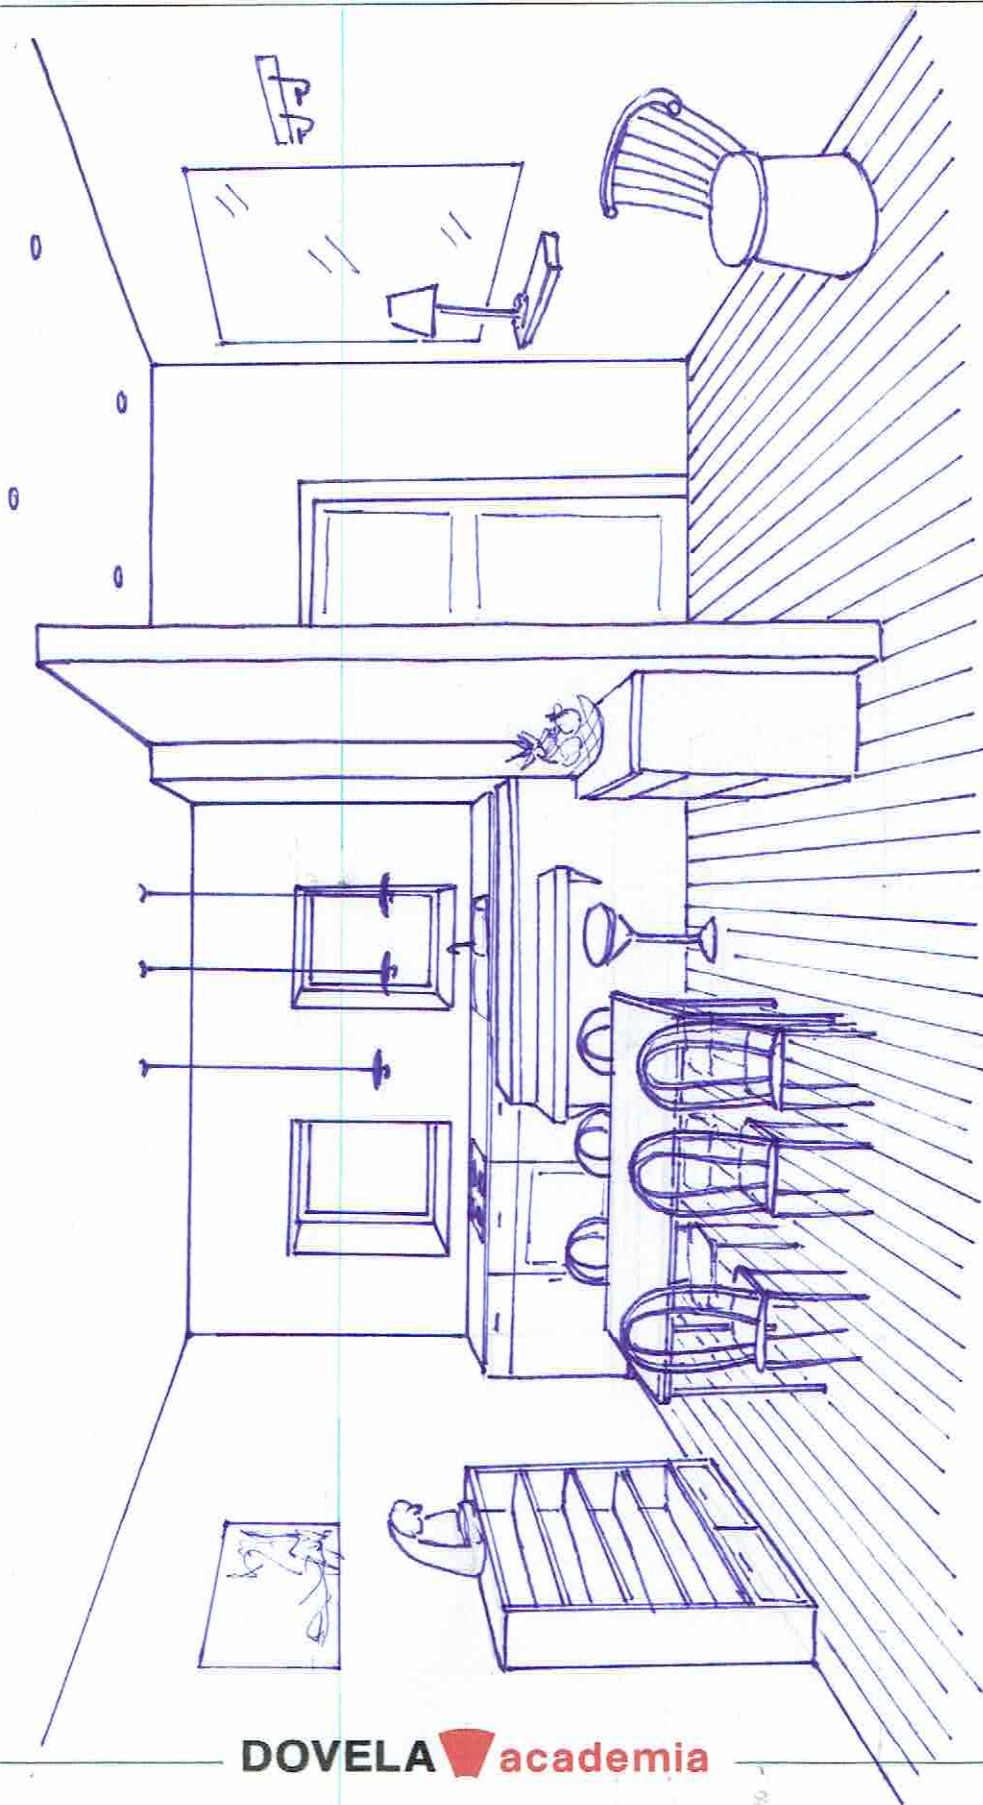



SISTEMA PERSPECTIVO CÓNICO

PERSPECTIVA CÓNICA INTERIOR


Realiza perspectiva cónica central de la iglesia, de manera que se vean las diferentes alturas que recorren la nave central. Elige la distancia y altura del punto de vista adecuadas. Escala 1:250

ESCALA 3:2

× 1'5

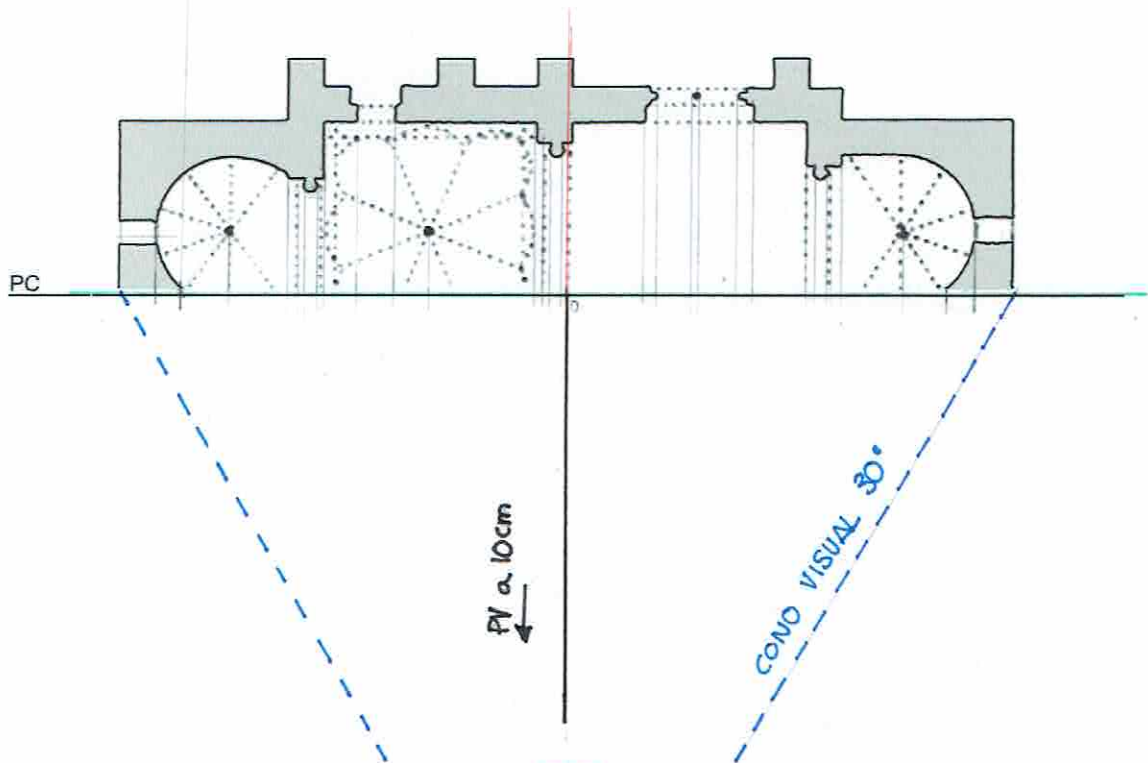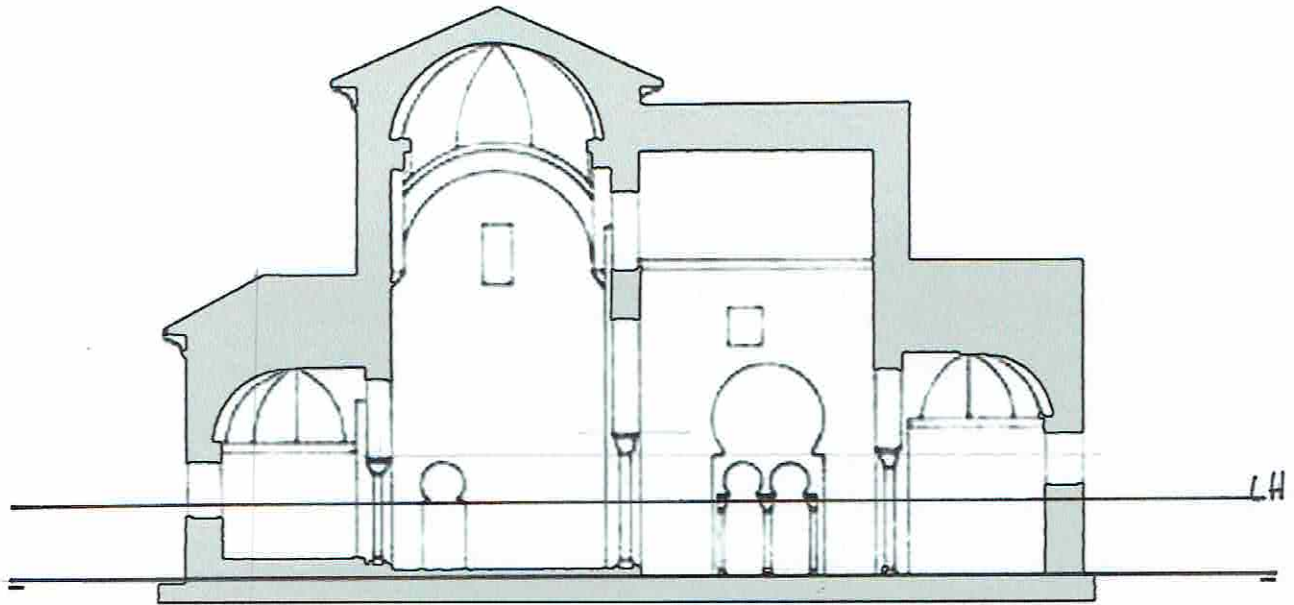

SISTEMA PERSPECTIVO CÓNICO

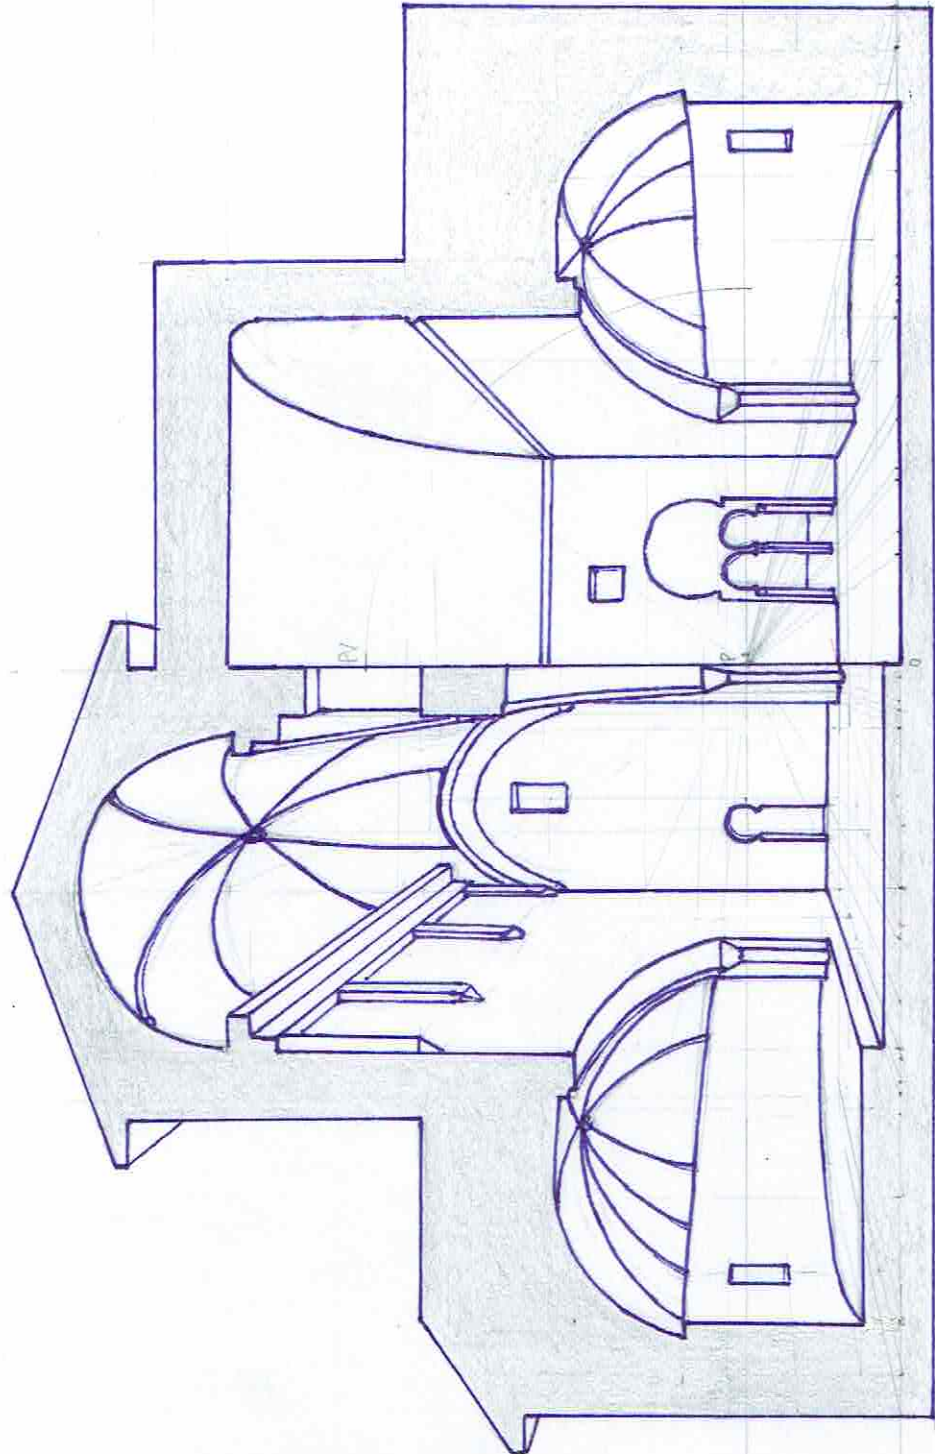


SISTEMA PERSPECTIVO CÓNICO


PERSPECTIVA CÓNICA INTERIOR

Realiza perspectiva cónica oblicua de $60^\circ/30$, eligiendo el punto de vista adecuado, sabiendo que la altura de la estancia es de 3,20m y el punto de vista se encuentra a 1,50m.


Las alturas estandar de los muebles son: mesa comedor 70cm / sillas y butacas 40cm / peldaños escalera 20cm, el resto del mobiliario admite variaciones. Escala de la planta 1:50

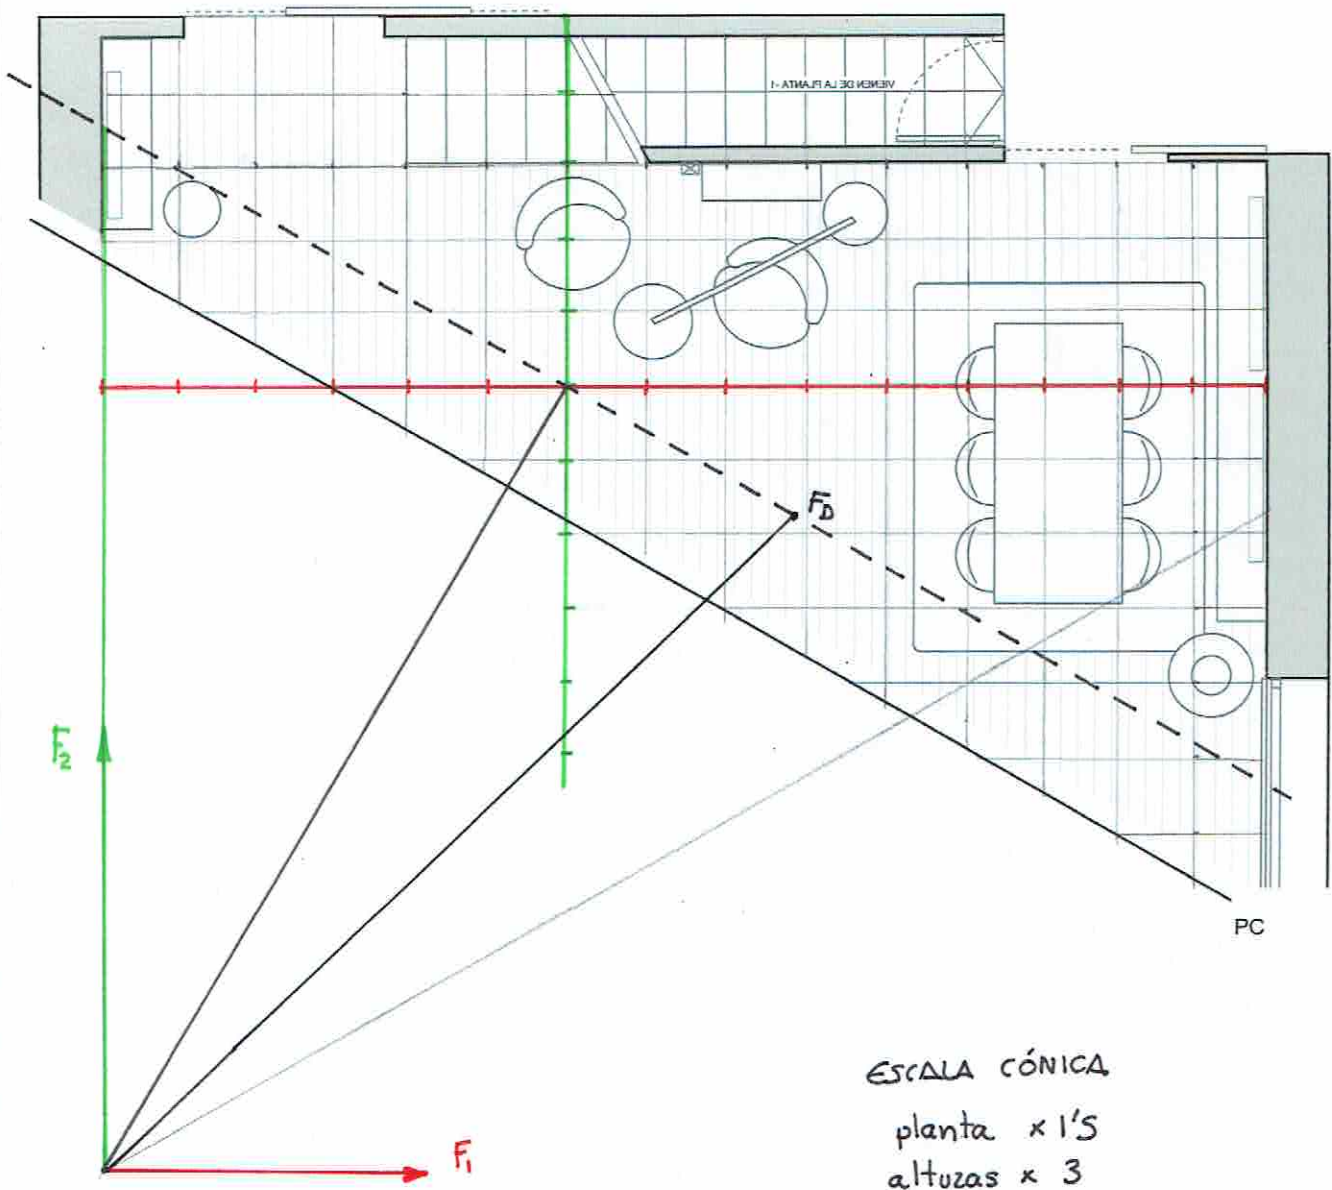

SISTEMA PERSPECTIVO CÓNICO

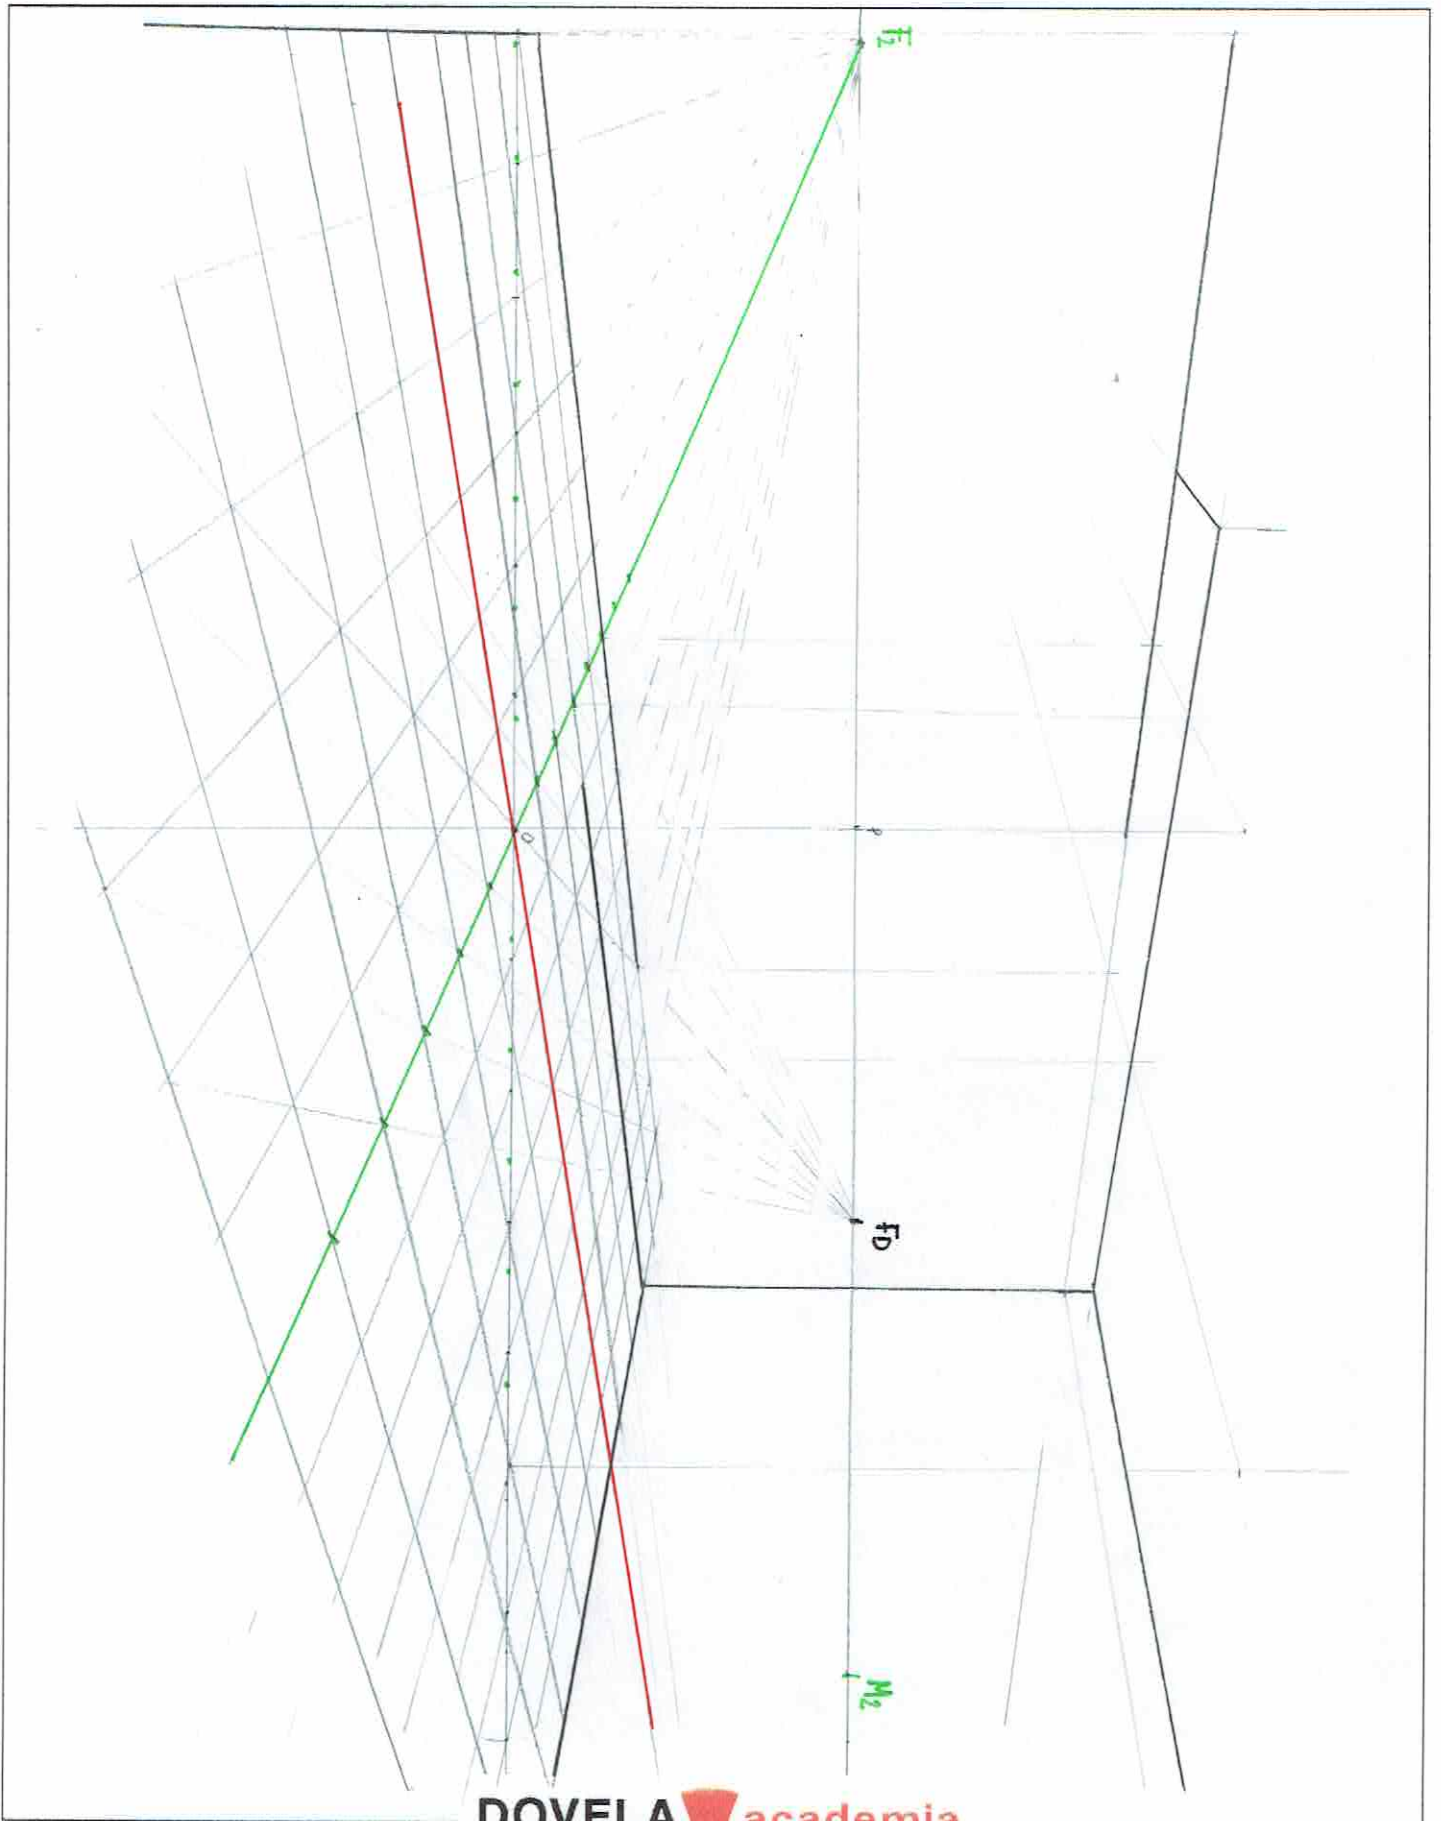

SISTEMA PERSPECTIVO CÓNICO

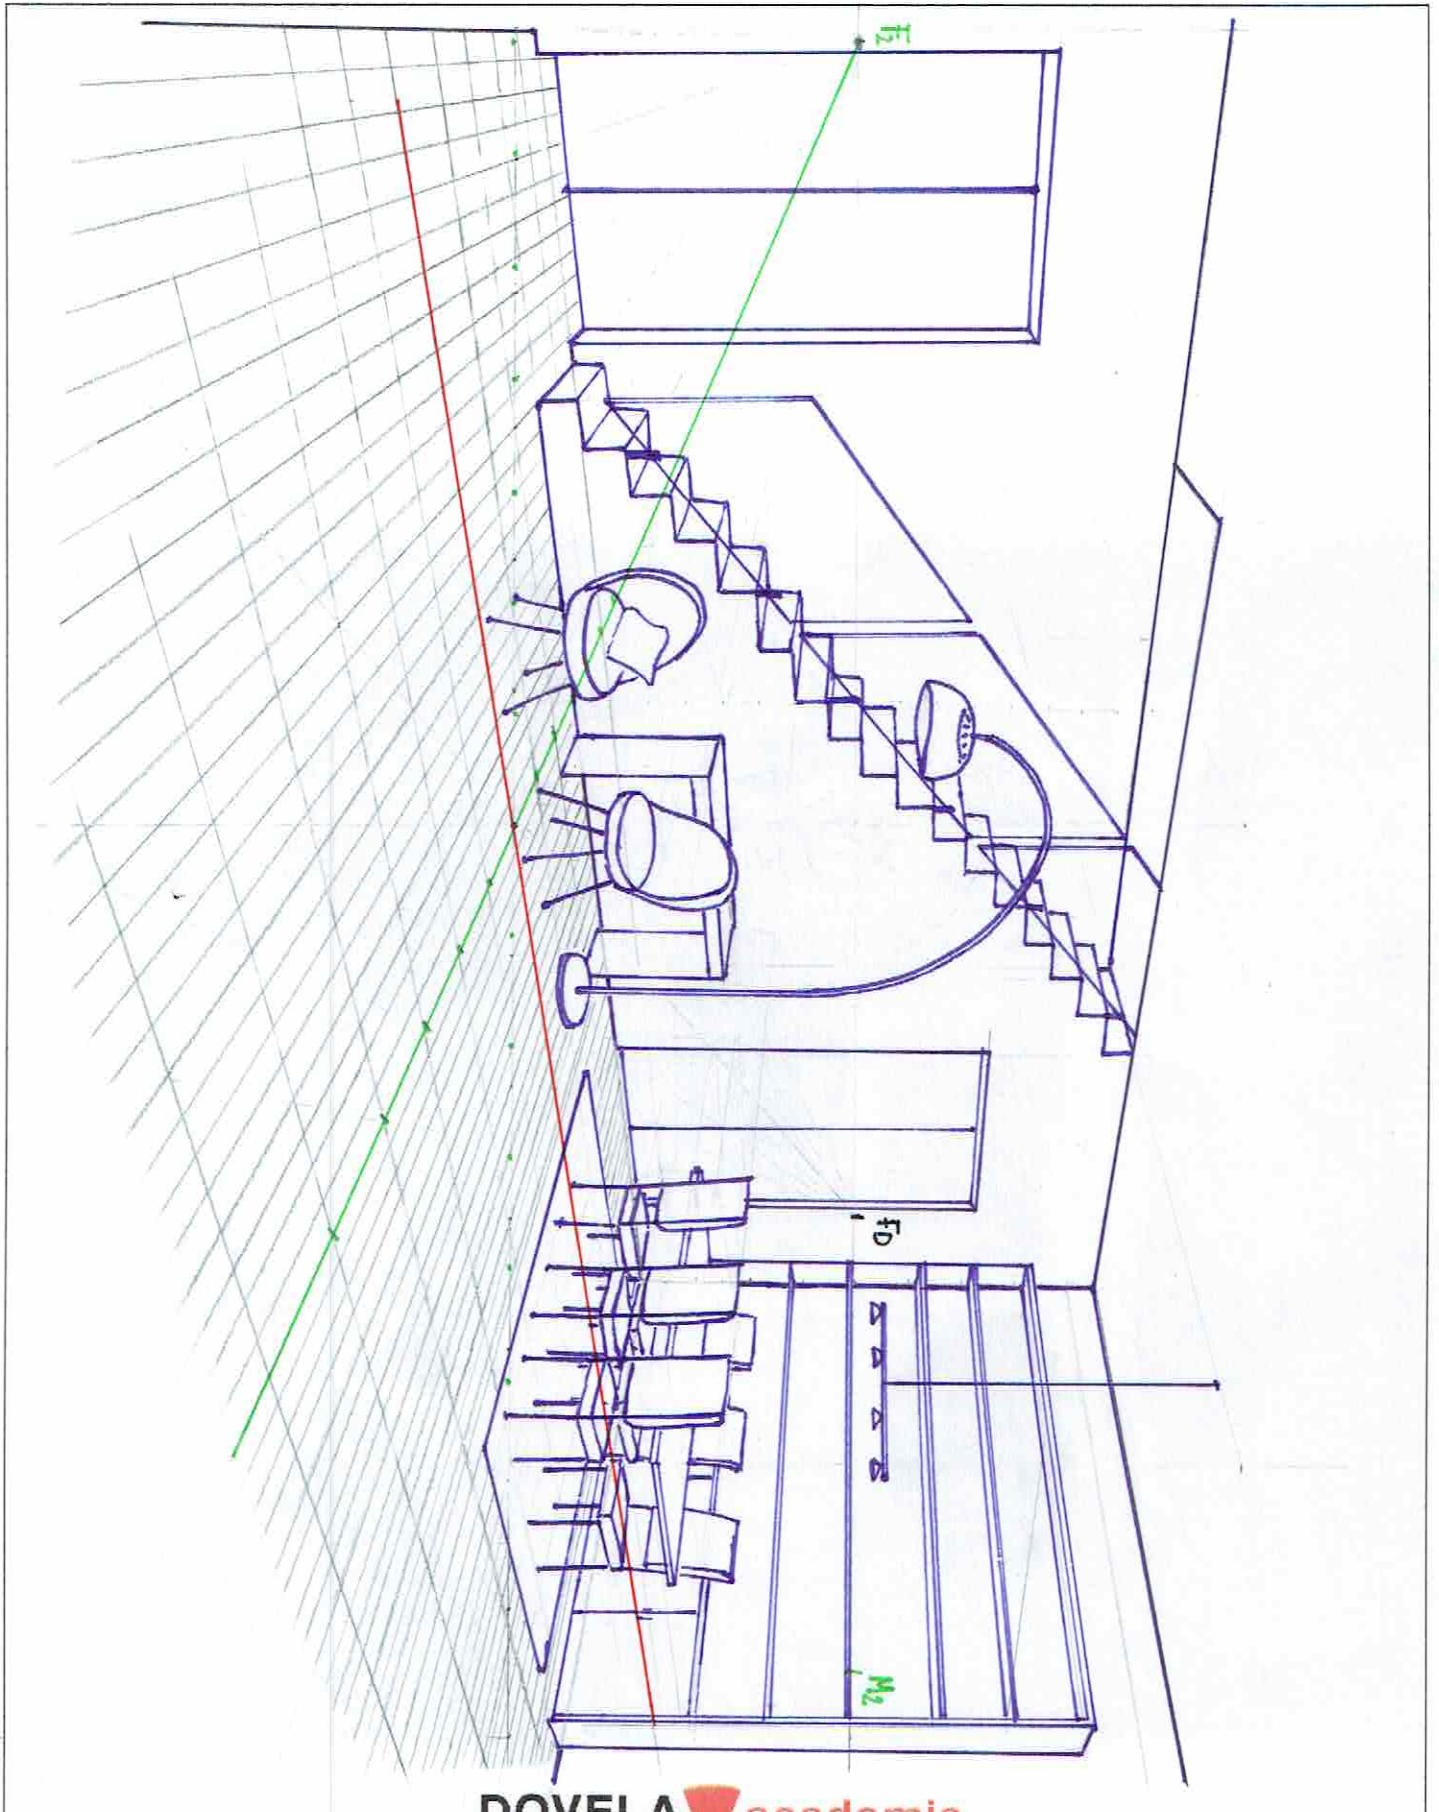



SISTEMA PERSPECTIVO CÓNICO

PERSPECTIVA CÓNICA INTERIOR

Realiza perspectiva cónica oblicua de $60^\circ/30$, eligiendo el punto de vista adecuado, sabiendo que la altura de la estancia es de 3,20m y de 2,50 en la zona la próxima a las ventanas. El cambio de altura se delimita con una línea discontinua. El punto de vista se encuentra a 1,5m.

Las alturas estandar de los muebles son: mesa comedor 70cm / sillas y sofás 40cm, el resto del mobiliario admite variaciones. Escala de la planta 1:50

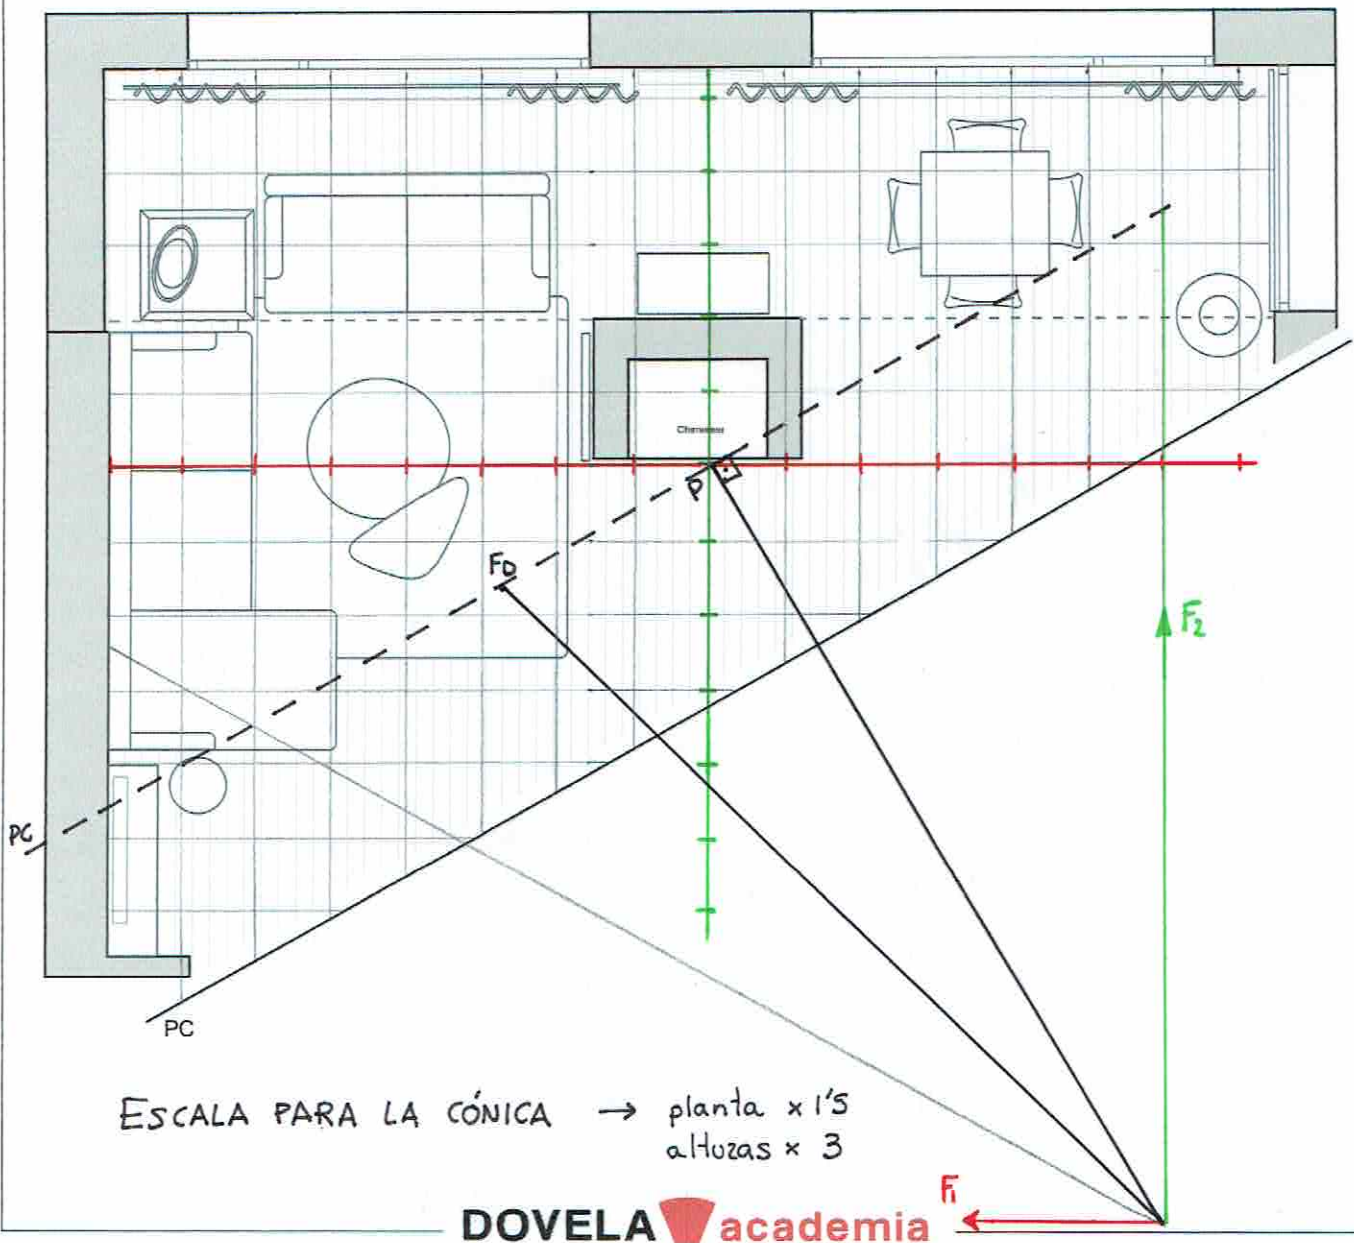

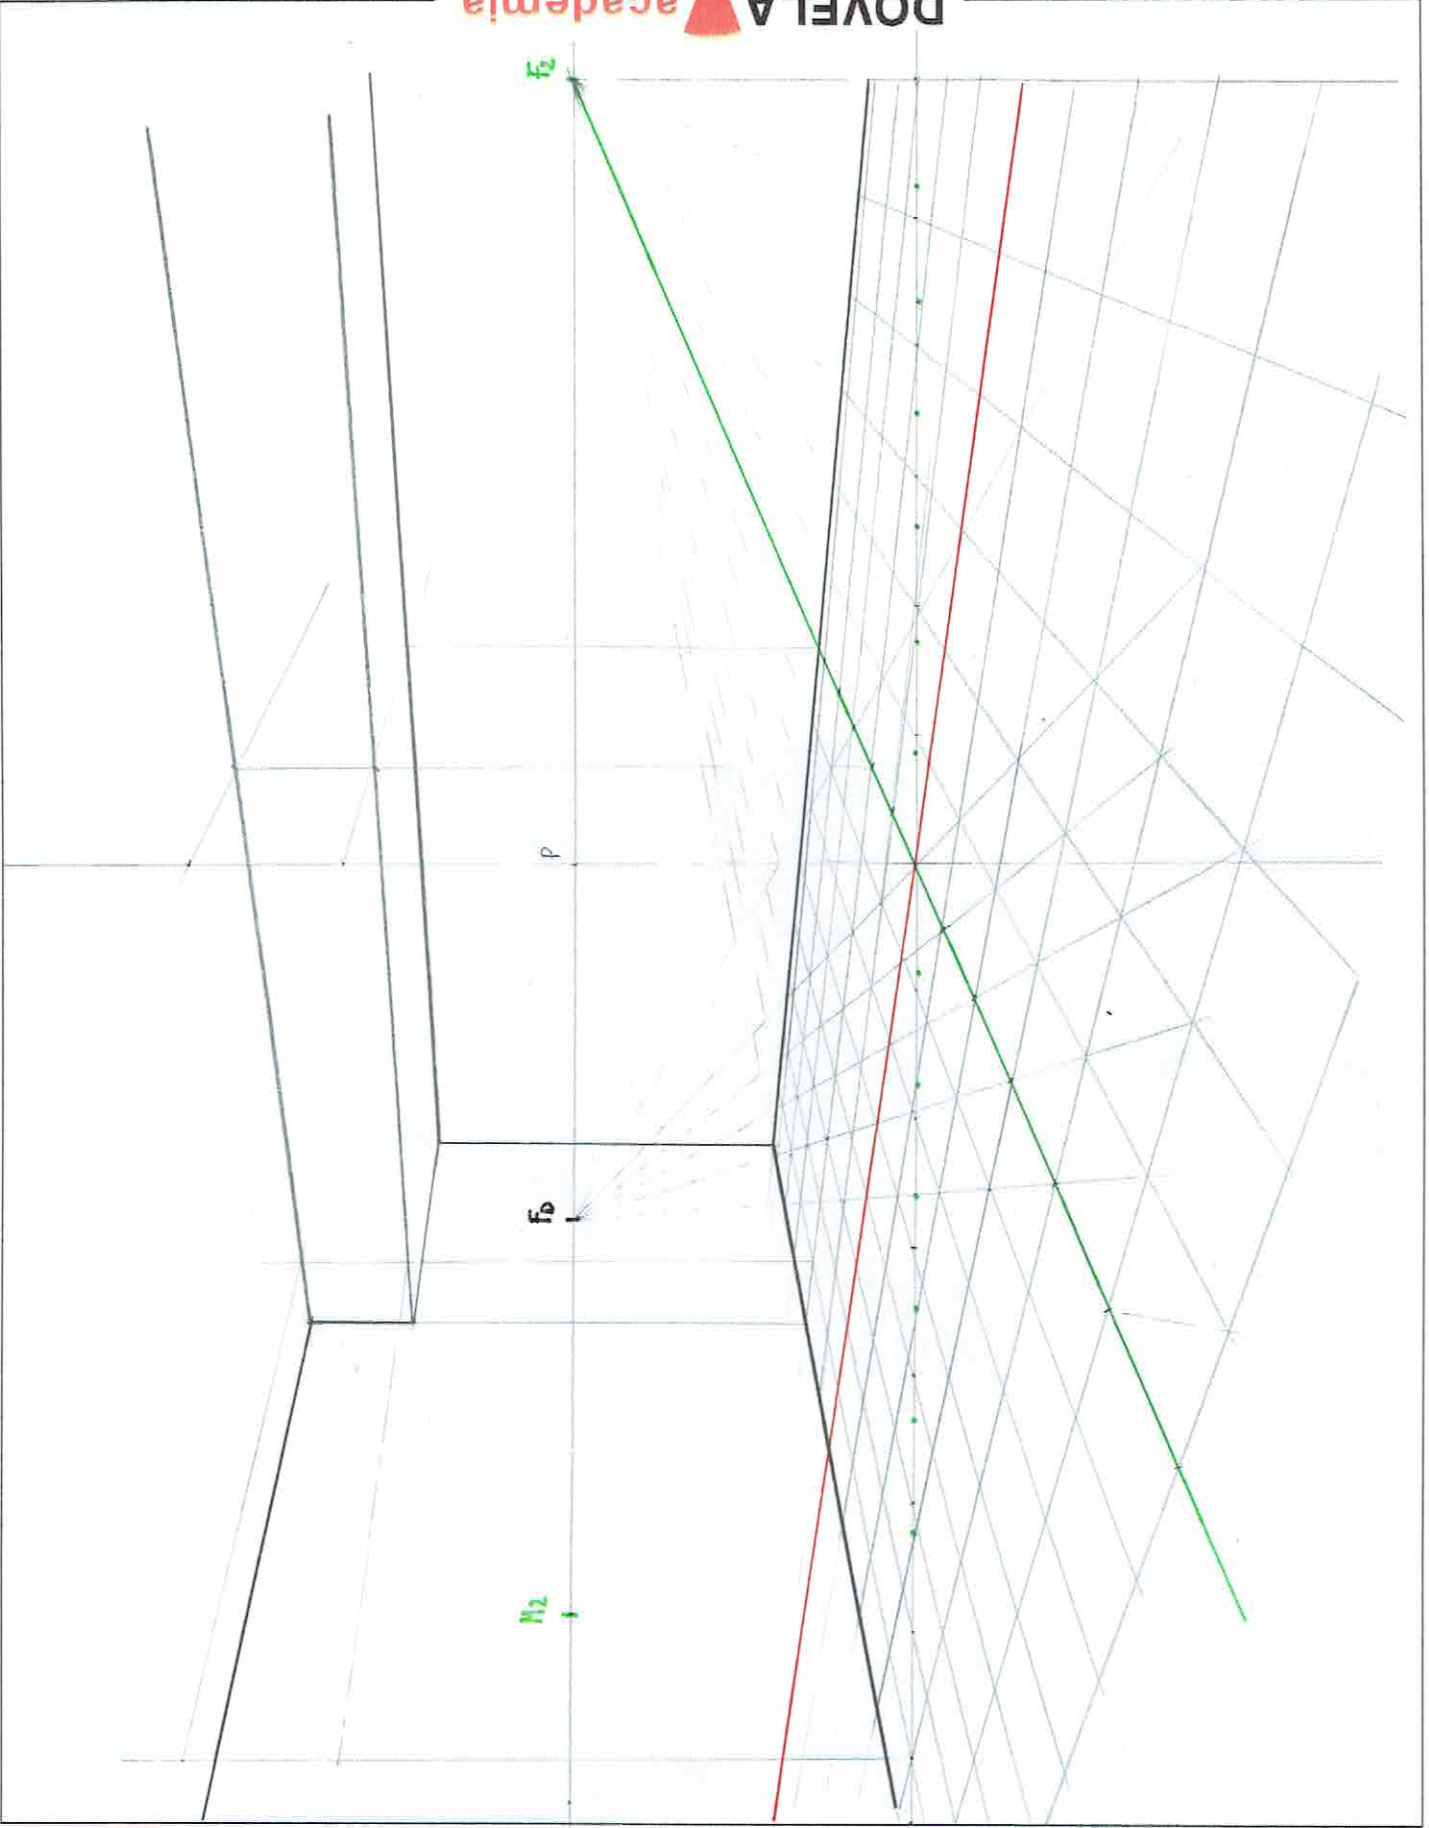

SISTEMA PERSPECTIVO CÓNICO

SISTEMA PERSPECTIVO CÓNICO

