
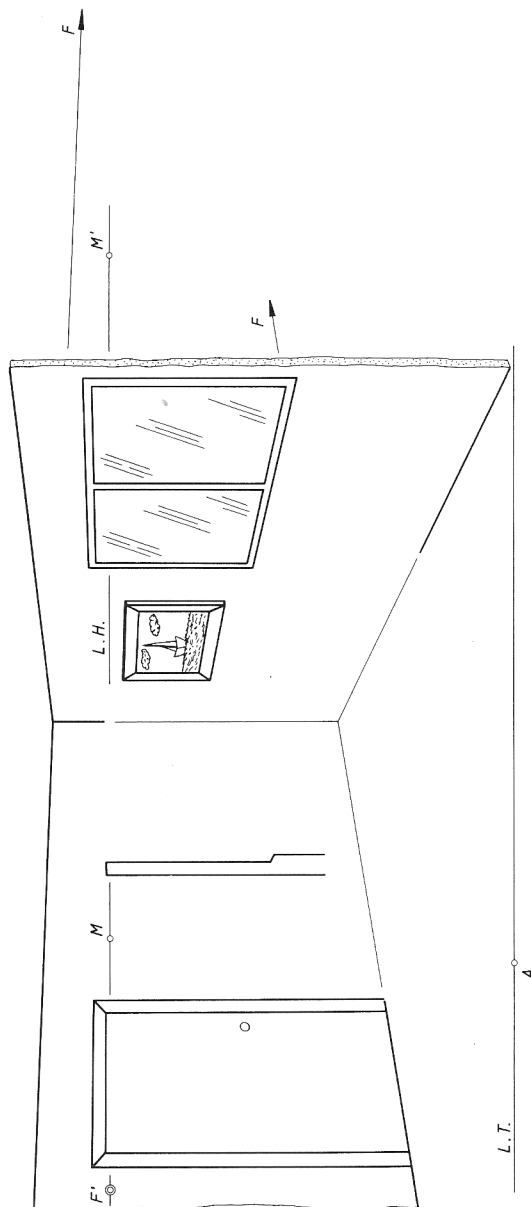
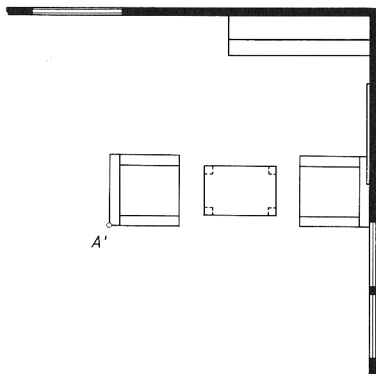


SISTEMA PERSPECTIVO CÓNICO

PERSPECTIVA CÓNICA INTERIOR



Completa la perspectiva cónica del interior a partir de la planta y la sección de la estancia. La perspectiva está al doble de escala respecto las vistas diédricas.

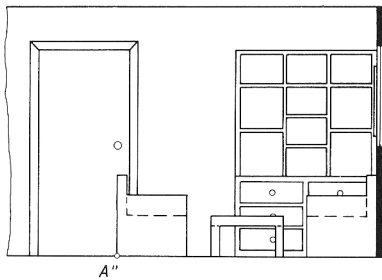

SISTEMA PERSPECTIVO CÓNICO

PERSPECTIVA CÓNICA INTERIOR

Realiza perspectiva cónica central de la iglesia, de manera que se vean los arcos fugados.
Elige la distancia y altura del punto de vista adecuadas. Escala 1:250

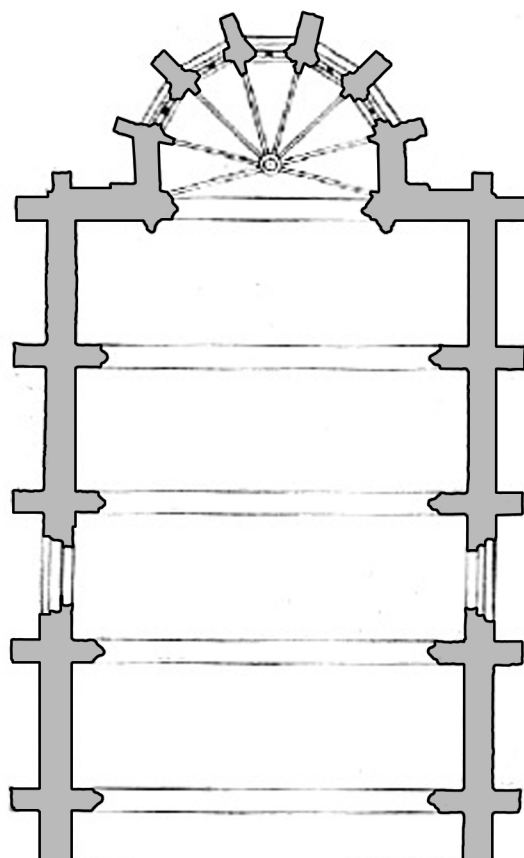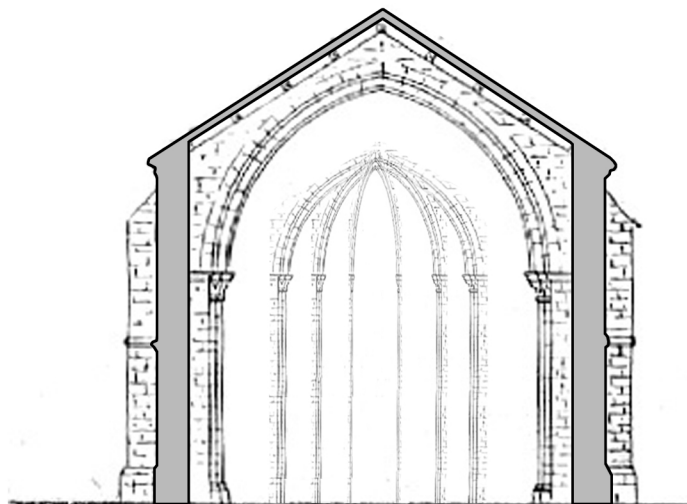

PC